


Załącznik 1.2.A

PODSIĄKA DACHOWA POD CZYNNIK
 WOCOWANIE NA WISZĄCYM DACHOWYM
 PO WYKONANIU PRACY W ZAKRESIE PRACY

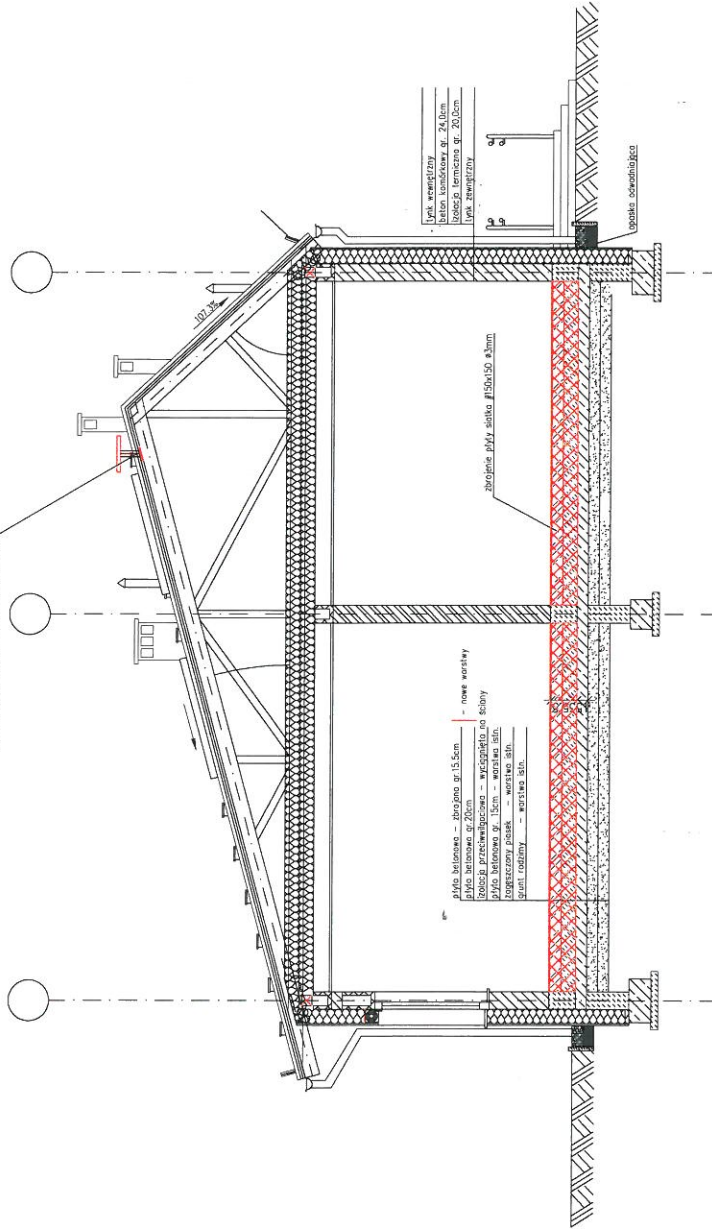

Rysunek na podstawie rysunku 561A 5002a z dnia 01.03.2014

MAZEA I ADRES OBIEKTU BUDOWLANEGO
 „Rozbudowa edukacyjnego i demonstracyjnego laboratorium badawczego nad efektywnością energetyczną w budownictwie o układ magazynowania ciepła w gruncie” – stanowisko badawcze nr 1

BIURO PROJEKTÓW
Mazel
 MAZEL S.A.
 65-209 Zielona Góra ul. Piaskowa 2a
 Adres do korespondencji:
 67-100 Nowa Sól ul. Inżynierska 3

INWESTOR
 Uniwersytet Zielonogórski
 65-417 Zielona Góra, ul. Licealna 9

NR ETAPU UPRAWNIENI
 PODRS

Wykonawca/Projektant
 mgr inż. Rafał Kotodziejczyk
 LBS/0025/PDOK/11

Tytuł
 PRZEKRÓJ - WYKONANIE NOWEJ POSADZKI

BRANŻA
 BUDOWLANA

STADIUM PROJEKTU
 PROJEKT WYKONAWCZY

DATA
 10.2018

NR RYSUNKU
 561A 5002a-4.0w.

SKALA
 1 : 50

BRANŻA
 BUDOWLANA

NR STRONY
 13

